




EDIFICIO
TUELLA
TUELLA 823bis / ROSARIO


marcelomirani
eduardodipré
paololigabue
ARQUITECTOS



EDIFICIO
TUELLA
TUELLA 823bis / ROSARIO

marcelomirani
eduardodipré
paololigabue
ARQUITECTOS

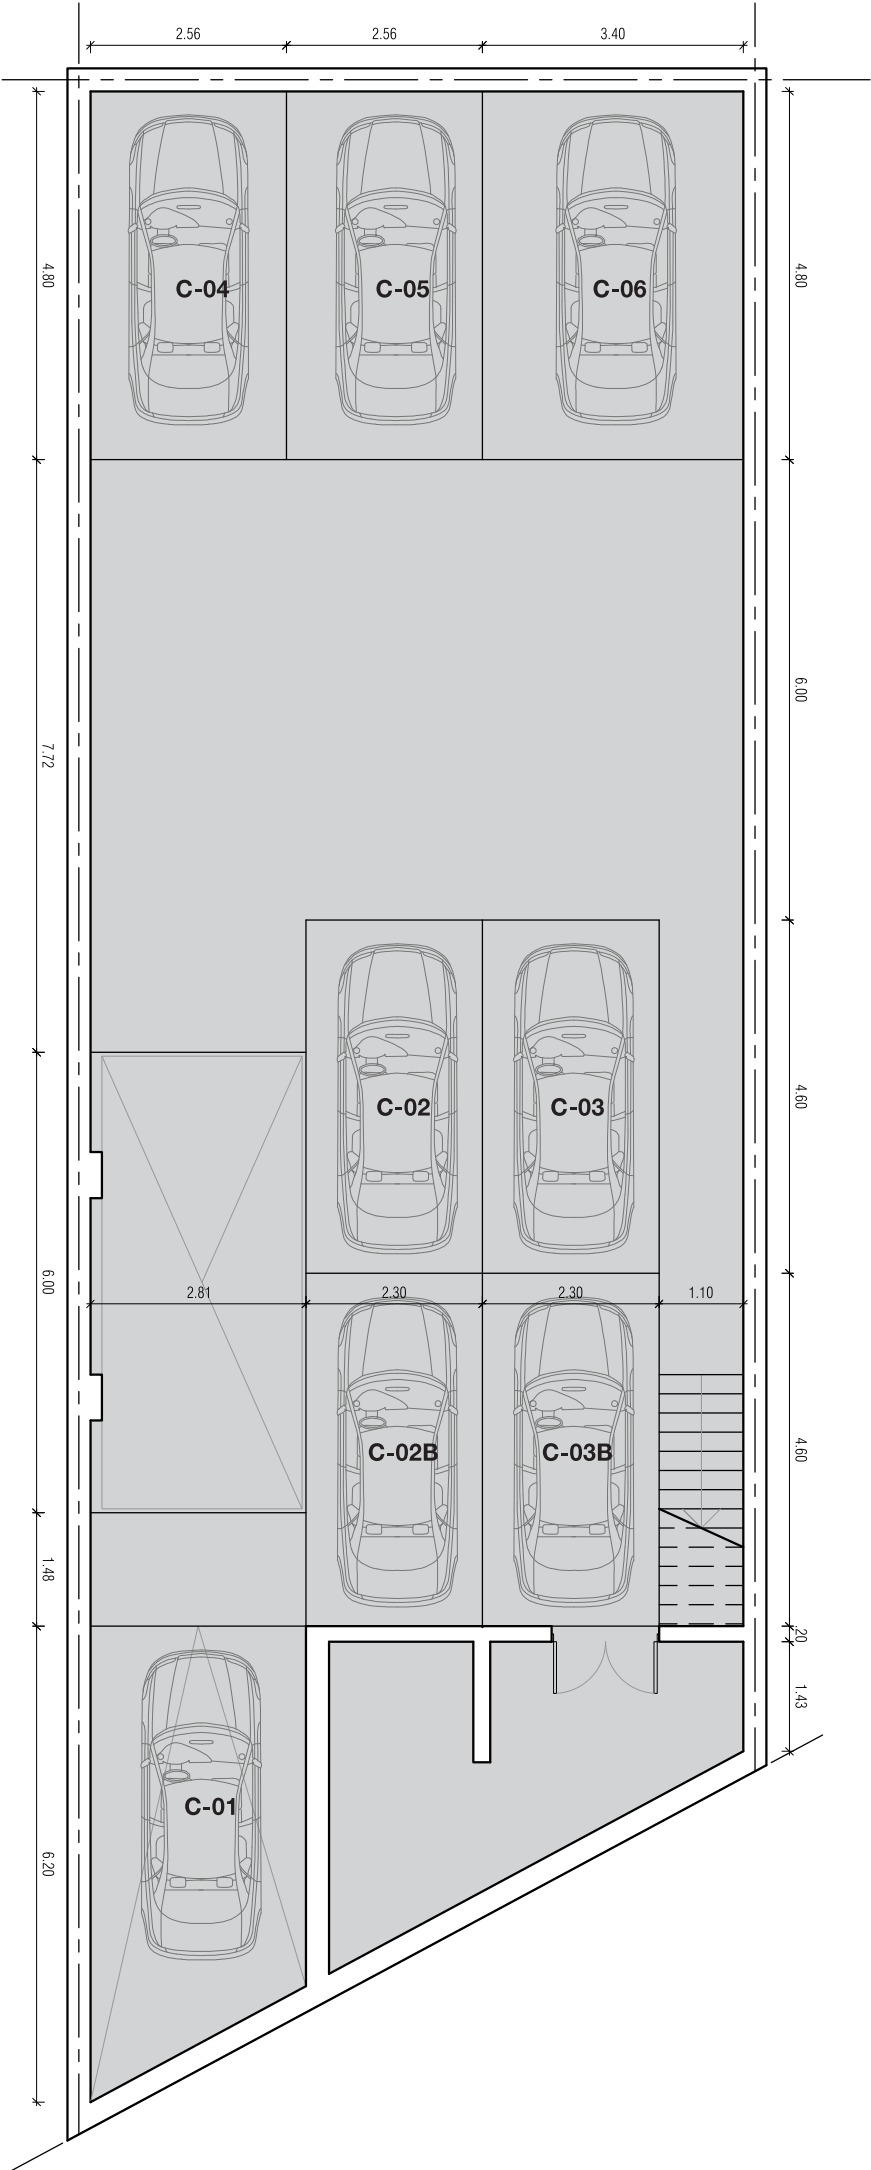

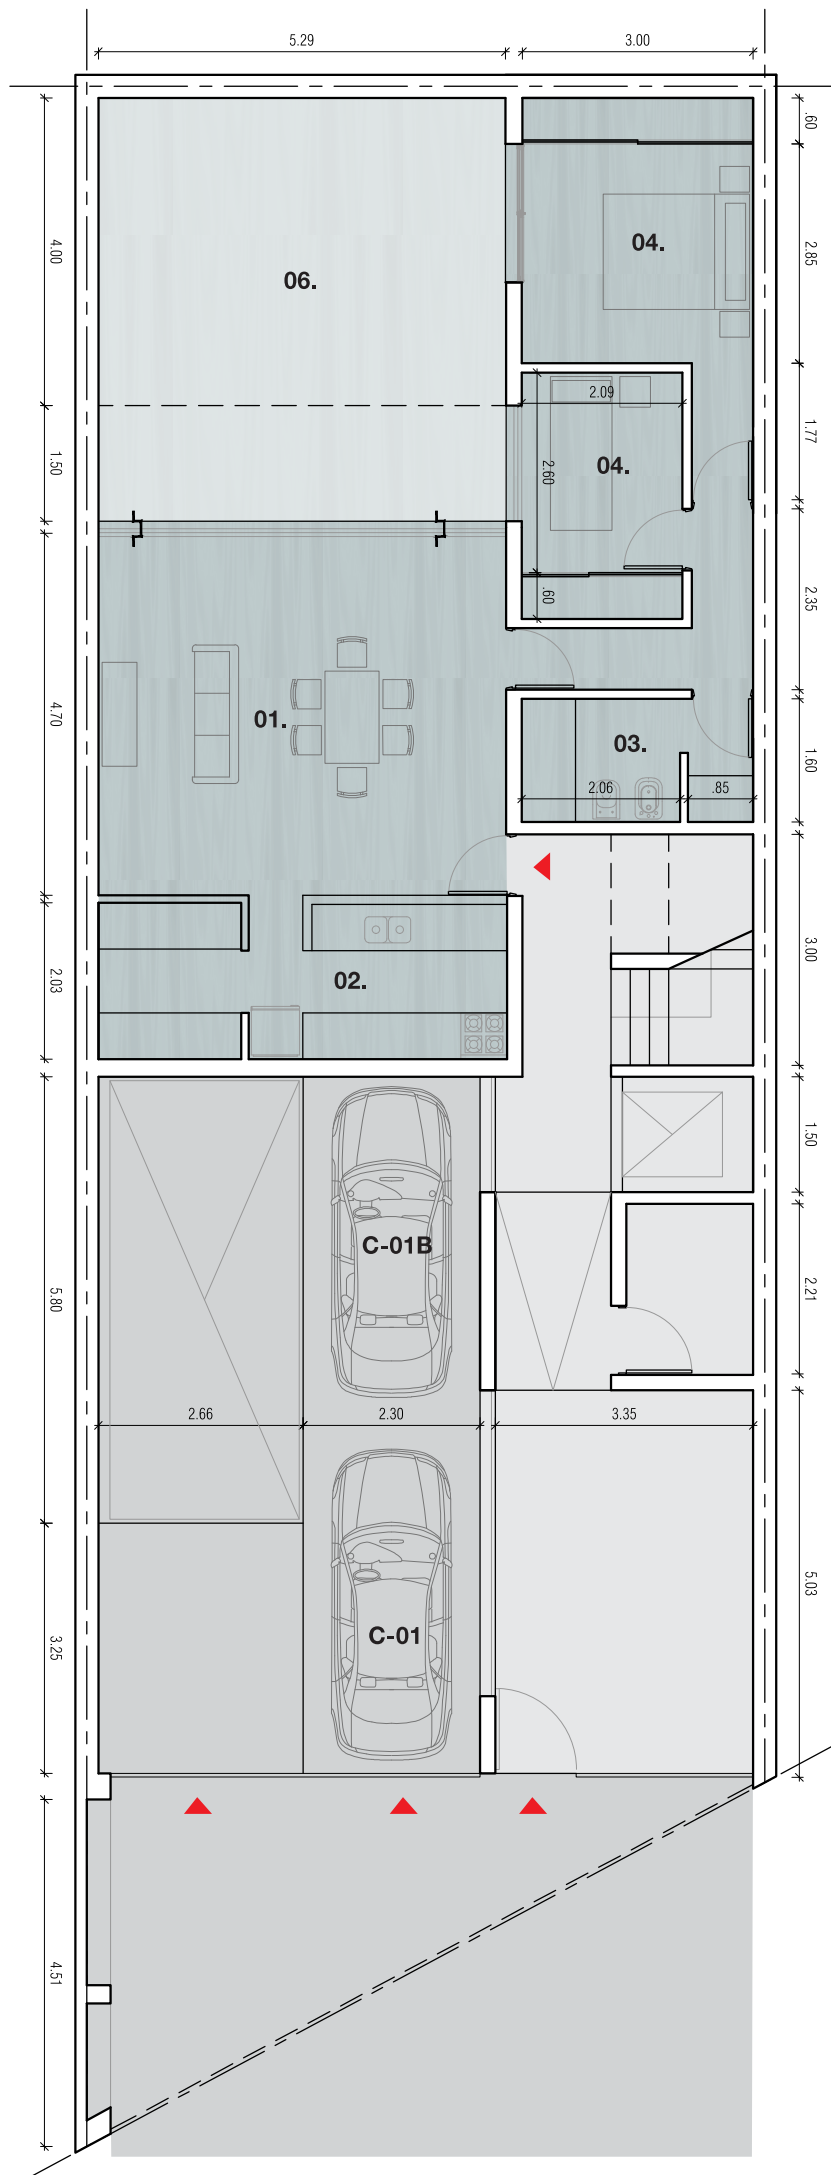

DEPARTAMENTO 2 DORMITORIOS

Sup. exclusiva: 101,40 m²

Sup. cubierta: 73,50 m²

Patio: 27,90 m²

PLANTA BAJA REFERENCIAS

- 01. Estar-comedor
- 02. Cocina
- 03. Baño
- 04. Dormitorio
- 05. Ambiente único
- 06. Balcón / Patio
- 07. Lavadero

**DEPARTAMENTO
MONOAMBIENTE**


Sup. exclusiva: 28,10 m²

**DEPARTAMENTO
2 DORMITORIOS**

Sup. exclusiva: 85,00 m²
Sup. cubierta: 71,40 m²
Balcón: 4,10 m²
Patio: 9,50 m²

**PLANTA
1er PISO
REFERENCIAS**

- 01. Estar-comedor
- 02. Cocina
- 03. Baño
- 04. Dormitorio
- 05. Ambiente único
- 06. Balcón / Patio
- 07. Lavadero

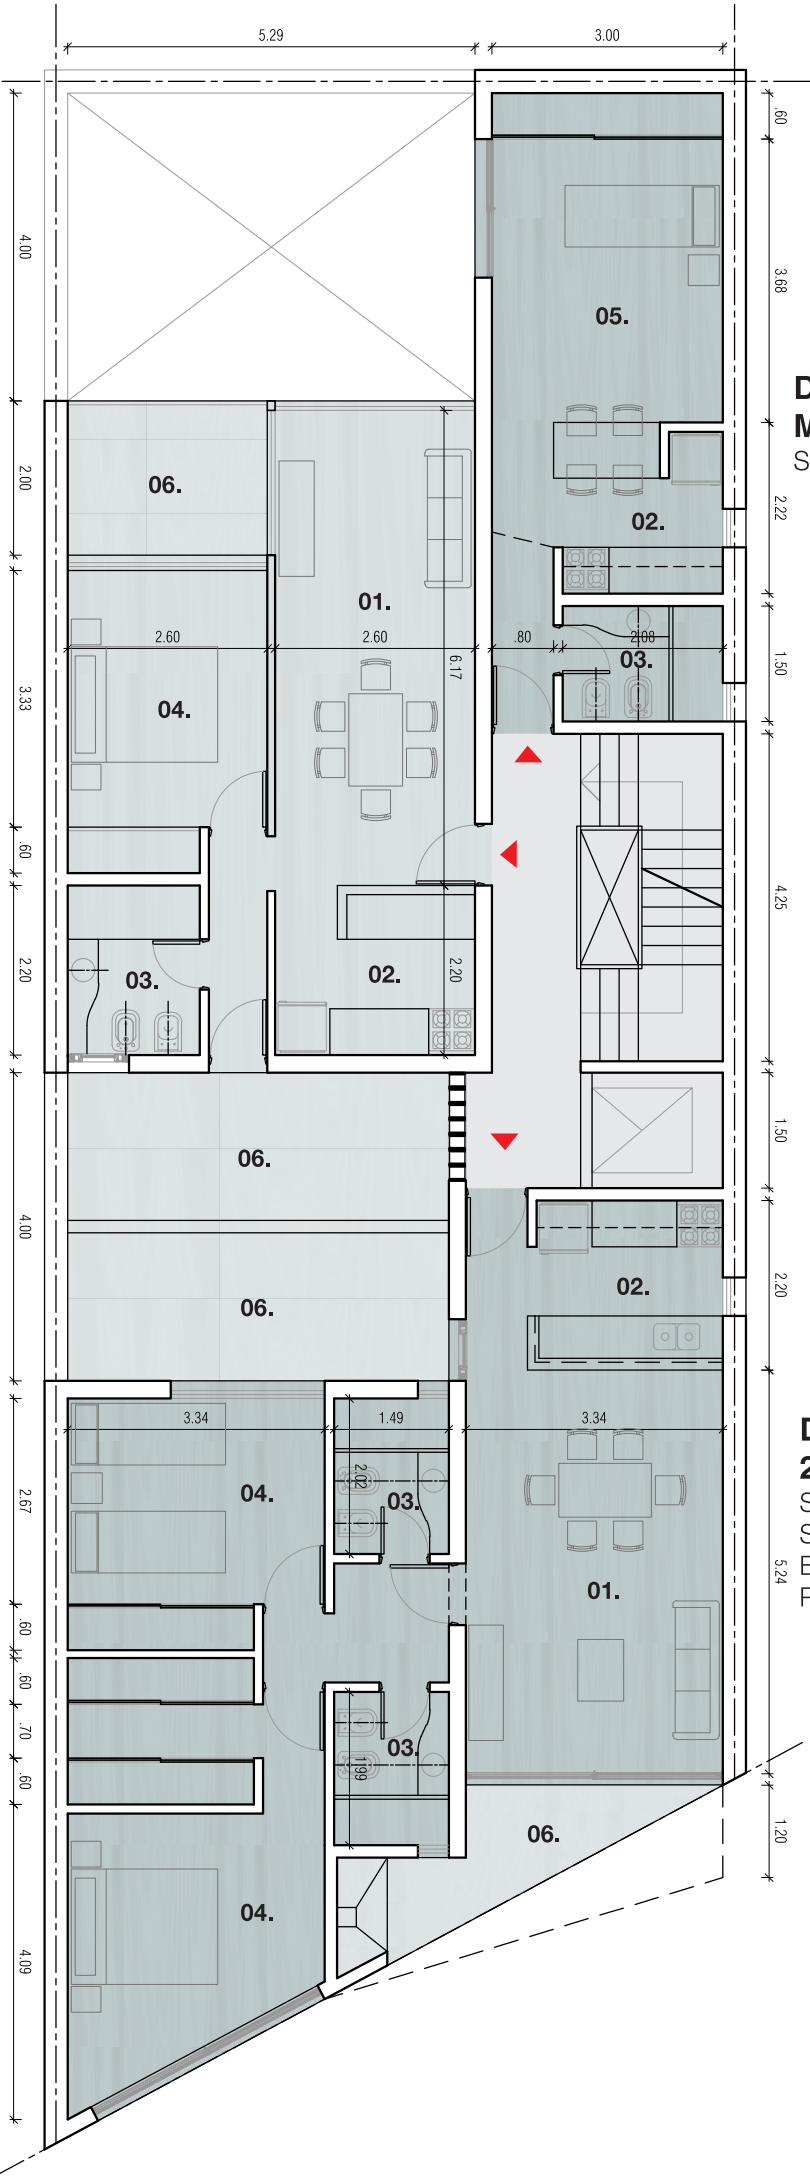

**DEPARTAMENTO
1 DORMITORIO**

Sup. exclusiva: 57,30 m²
Sup. cubierta: 42,30 m²
Balcón: 5,50 m²
Patio: 9,50 m²

DEPARTAMENTO 1 DORMITORIO

Sup. exclusiva: 47,80 m²
Sup. cubierta: 42,30 m²
Balcón: 5,50 m²

DEPARTAMENTO MONOAMBIENTE


Sup. exclusiva: 28,10 m²


DEPARTAMENTO 2 DORMITORIOS

Sup. exclusiva: 78,60 m²
Sup. cubierta: 71,40 m²
Balcón: 7,20 m²

PLANTA 2do y 3er PISO REFERENCIAS

- 01. Estar-comedor
- 02. Cocina
- 03. Baño
- 04. Dormitorio
- 05. Ambiente único
- 06. Balcón / Patio
- 07. Lavadero

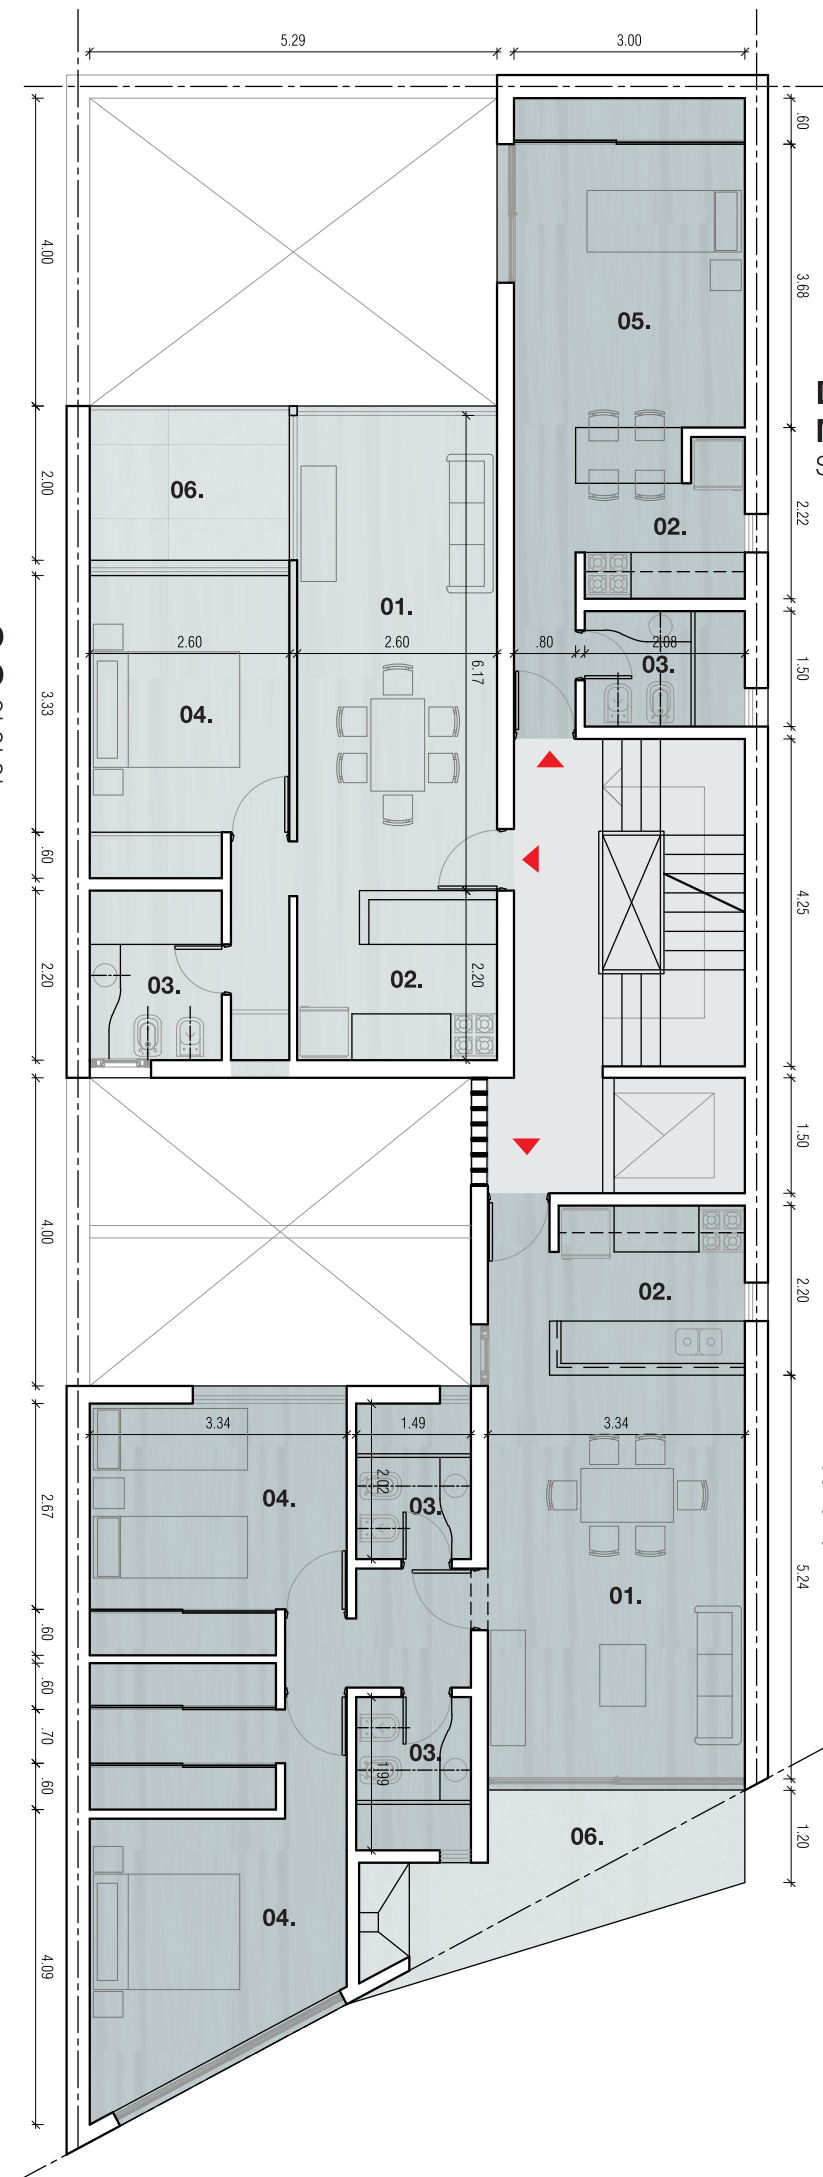

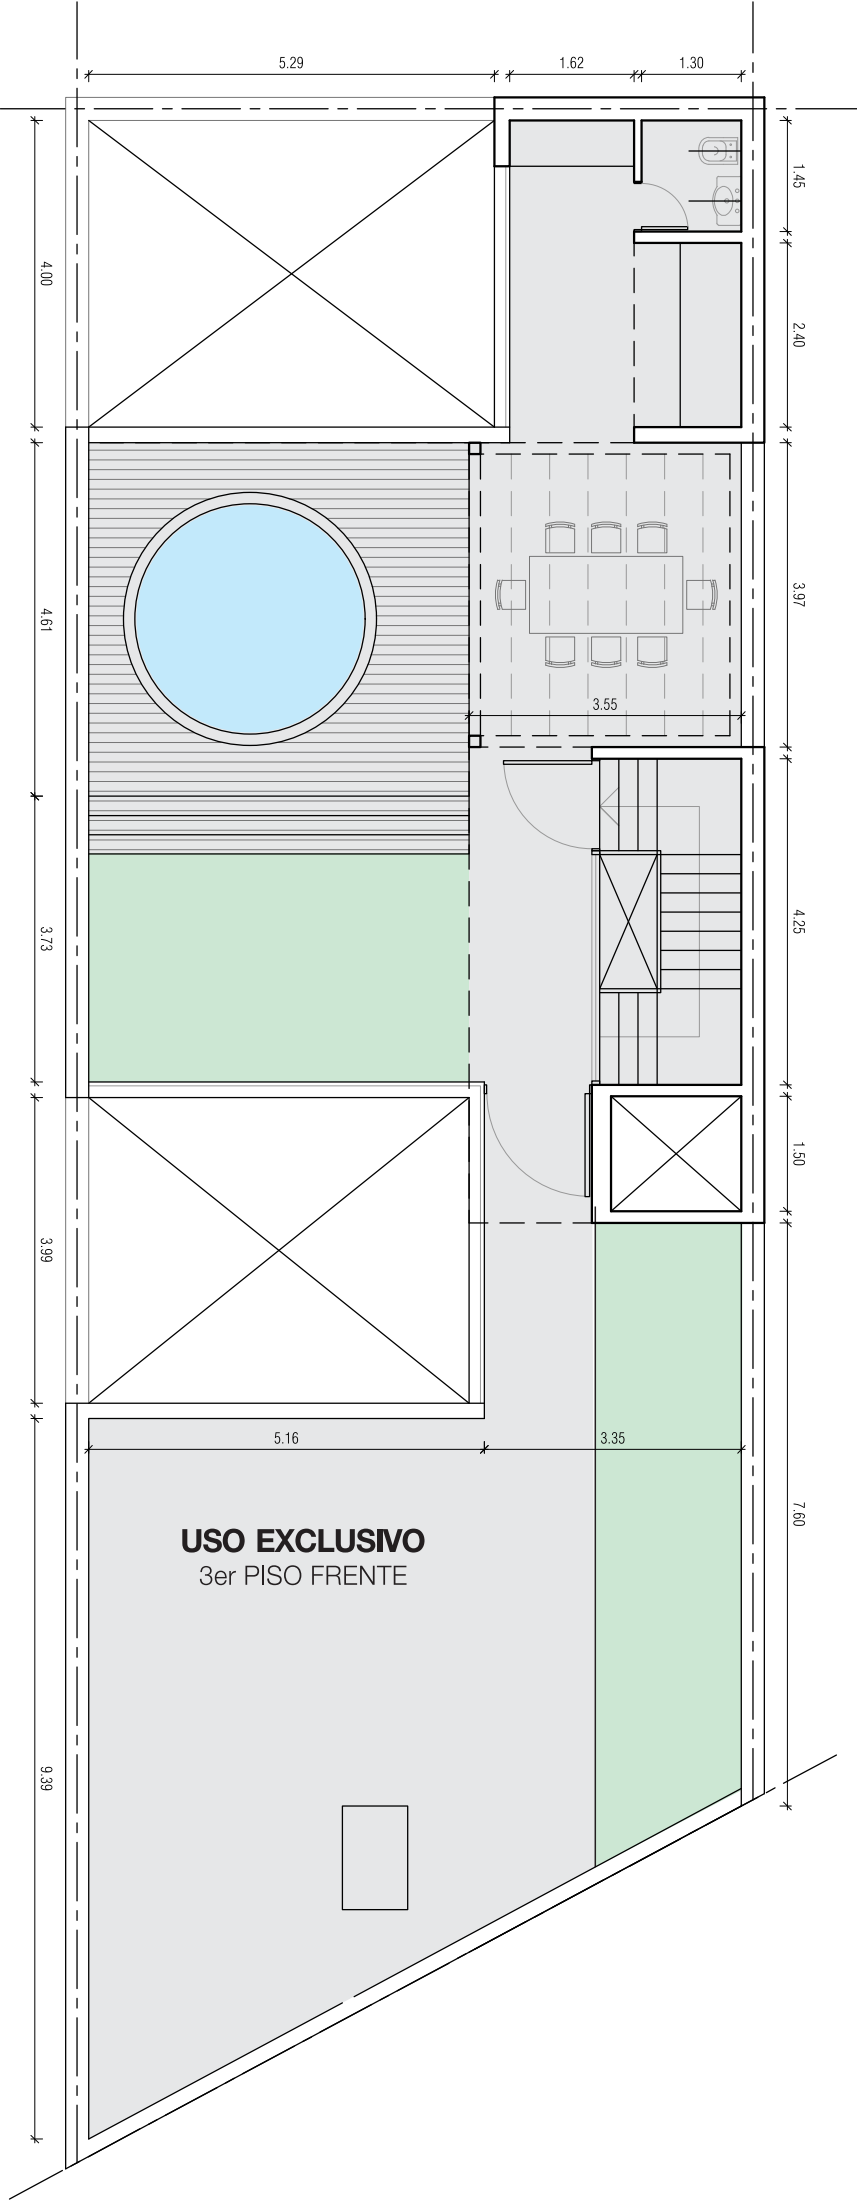

PLANTA TERRAZA

REFERENCIAS

- 01. Estar-comedor
- 02. Cocina
- 03. Baño
- 04. Dormitorio
- 05. Ambiente único
- 06. Balcón / Patio
- 07. Lavadero



BALCON



INGRESO



UNIDADES 2 DORMITORIOS



SECTOR PARRILLERO



SECTOR PILETA